









idréva
academy

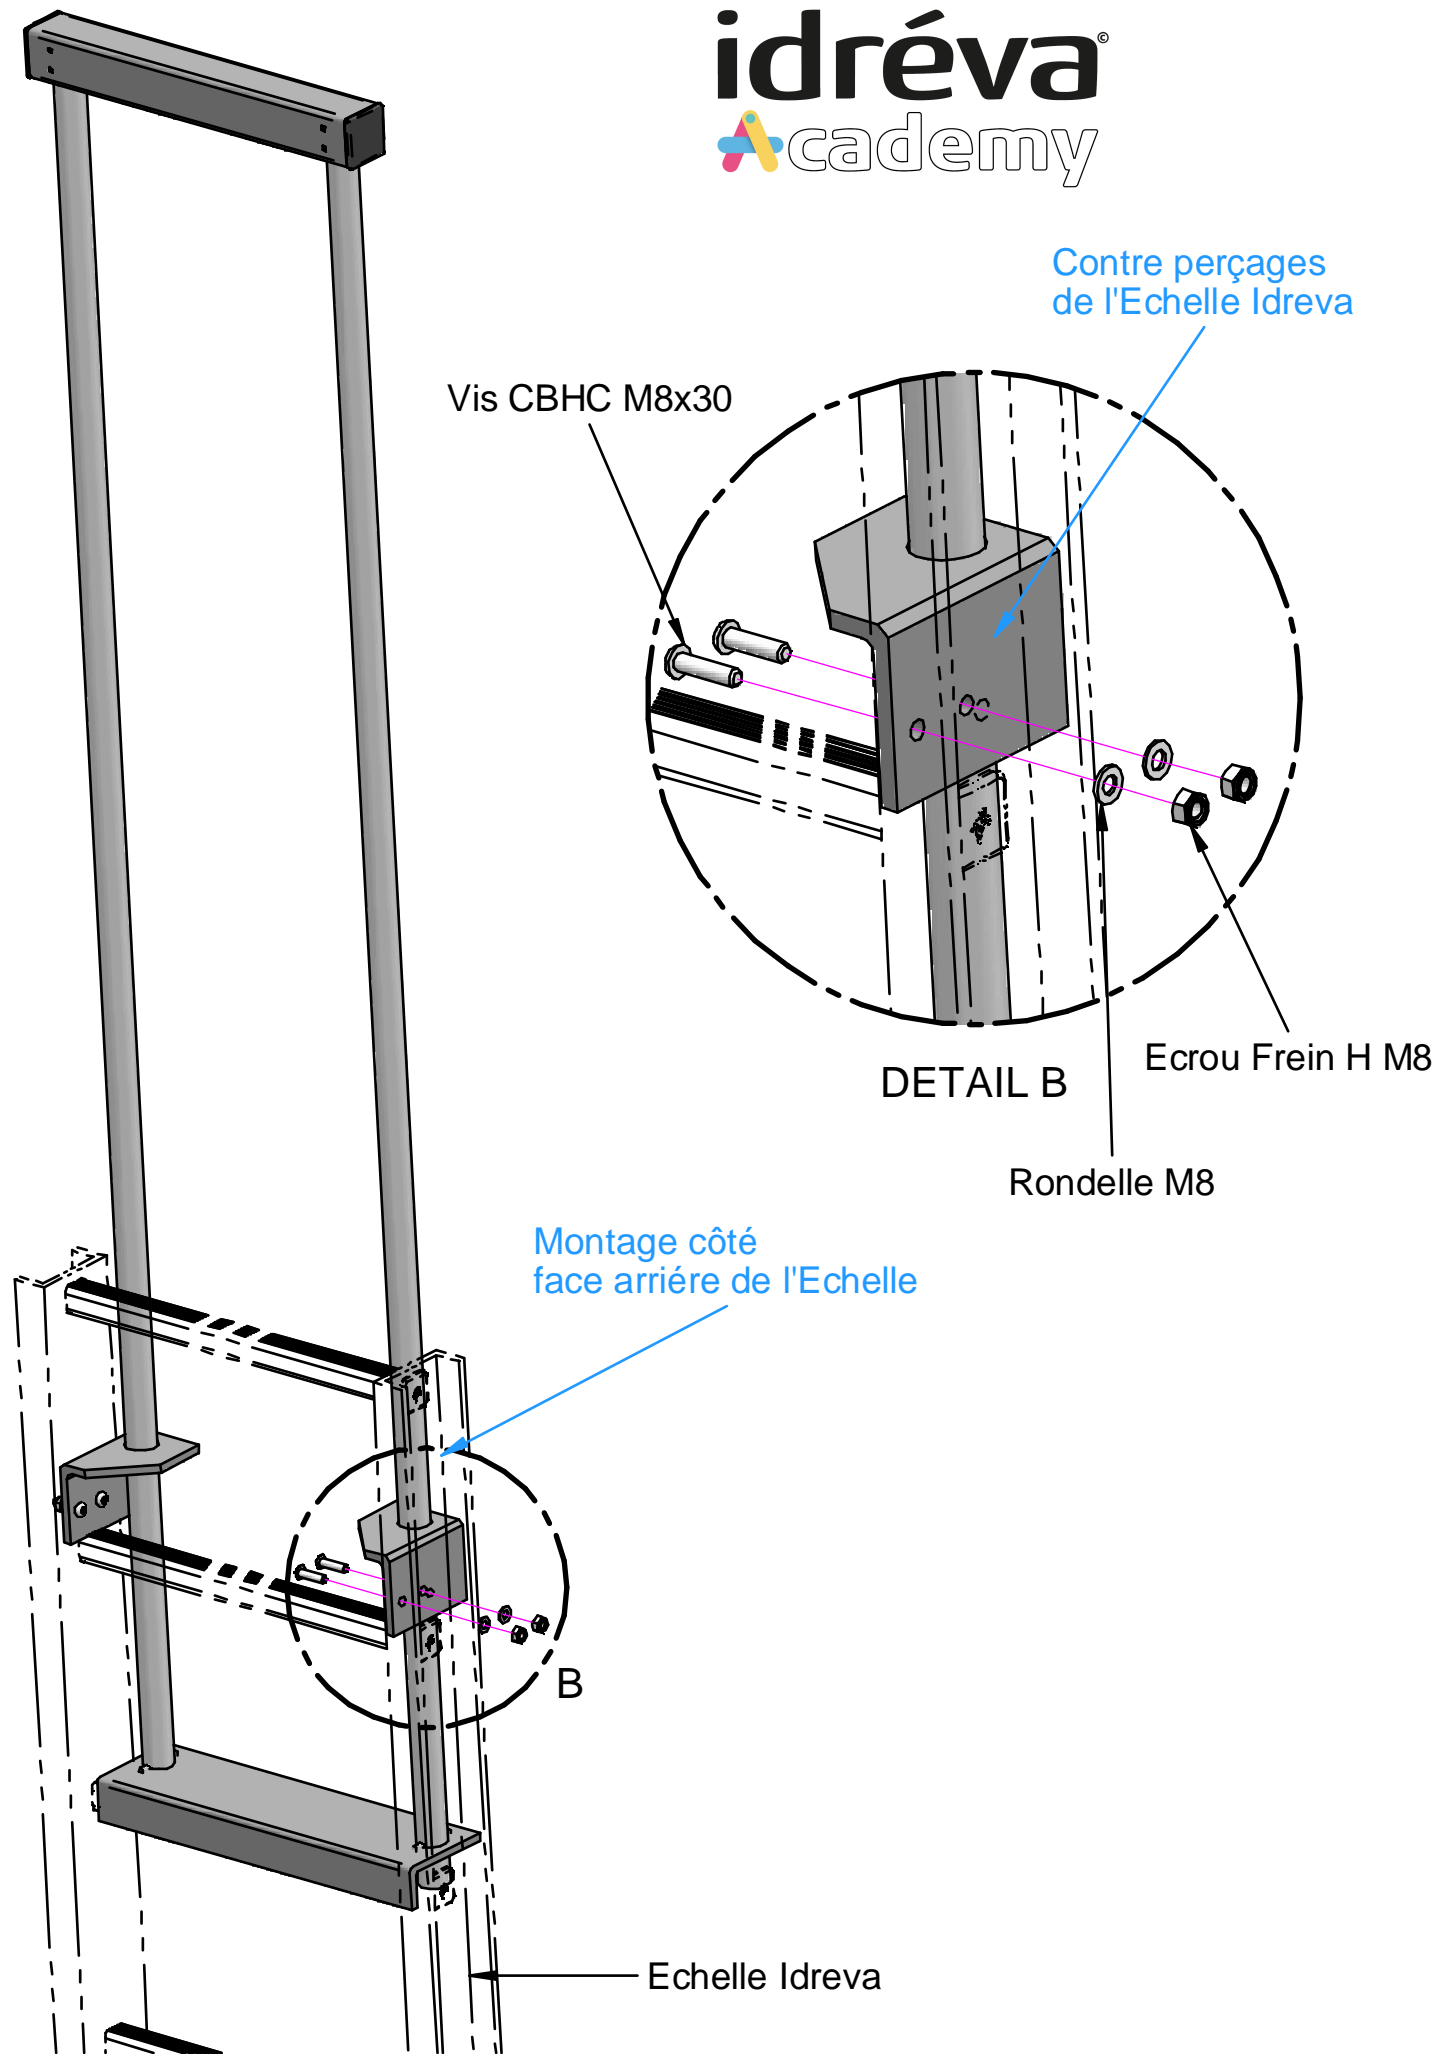

-  x 4
-  x 4
-  x 4
-  x 1

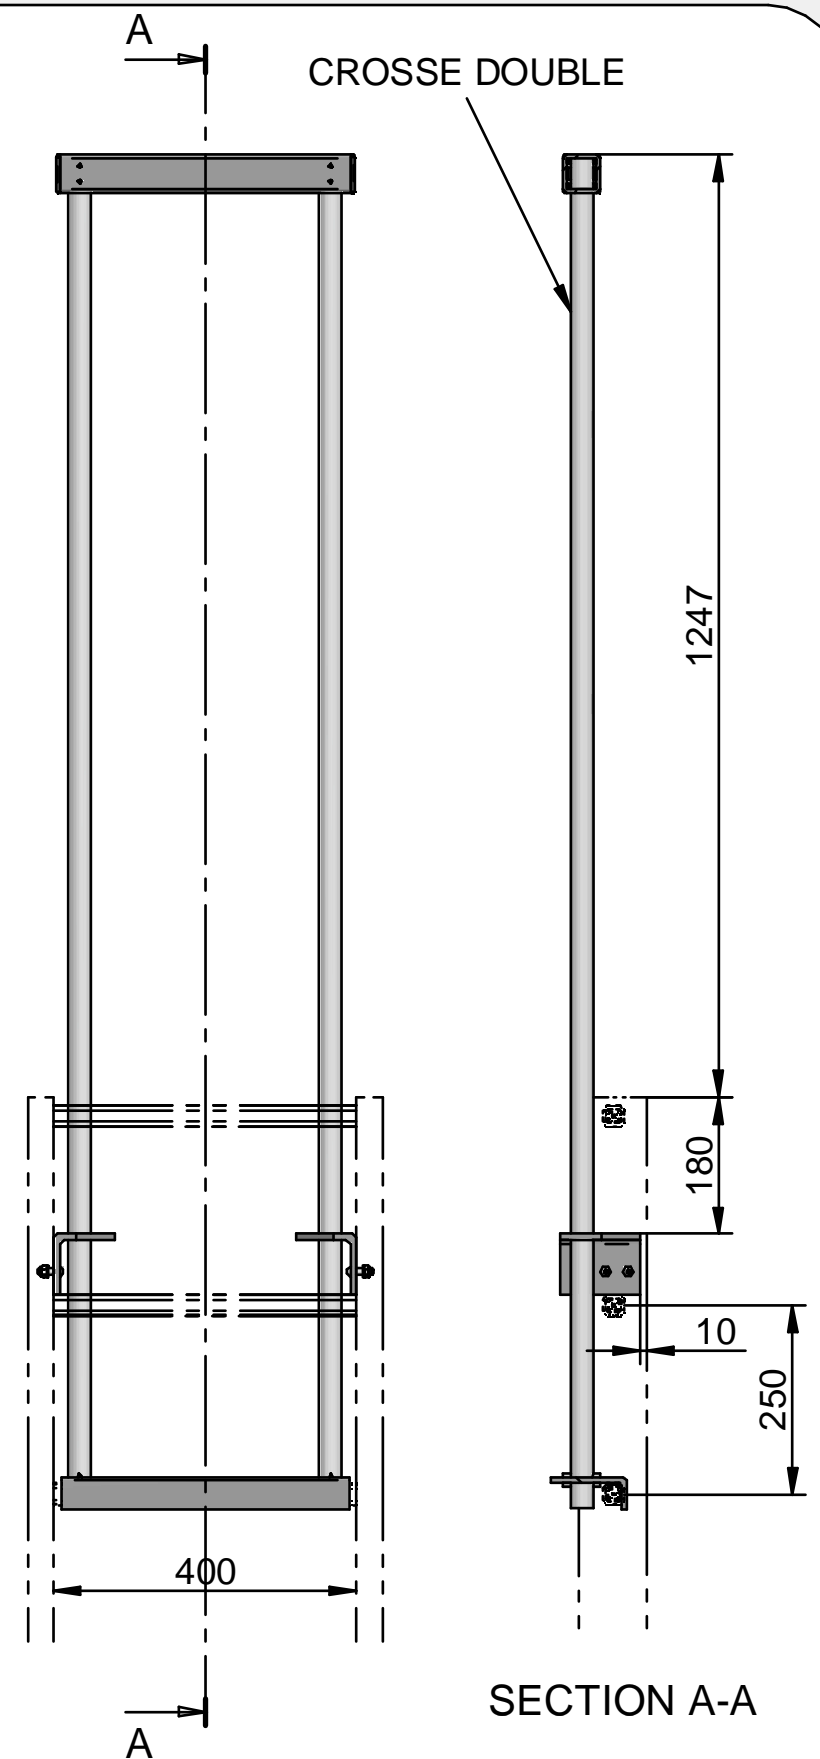

Crosse double centrale - SVR

Plan n° : ID - F 0003 - EC

Rev : B