
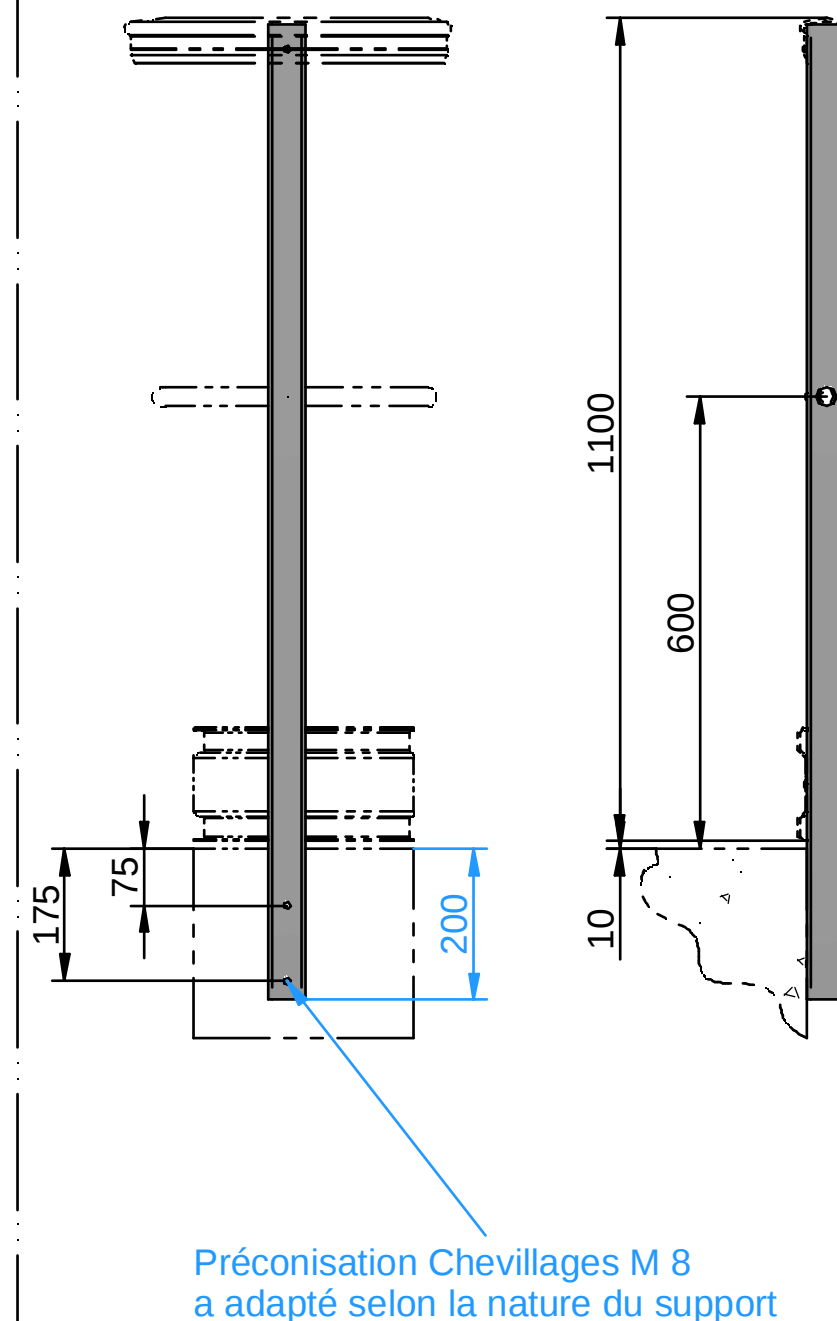
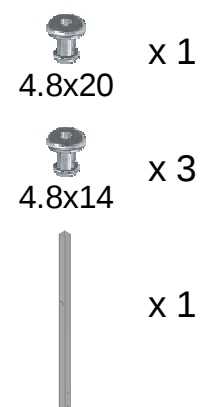


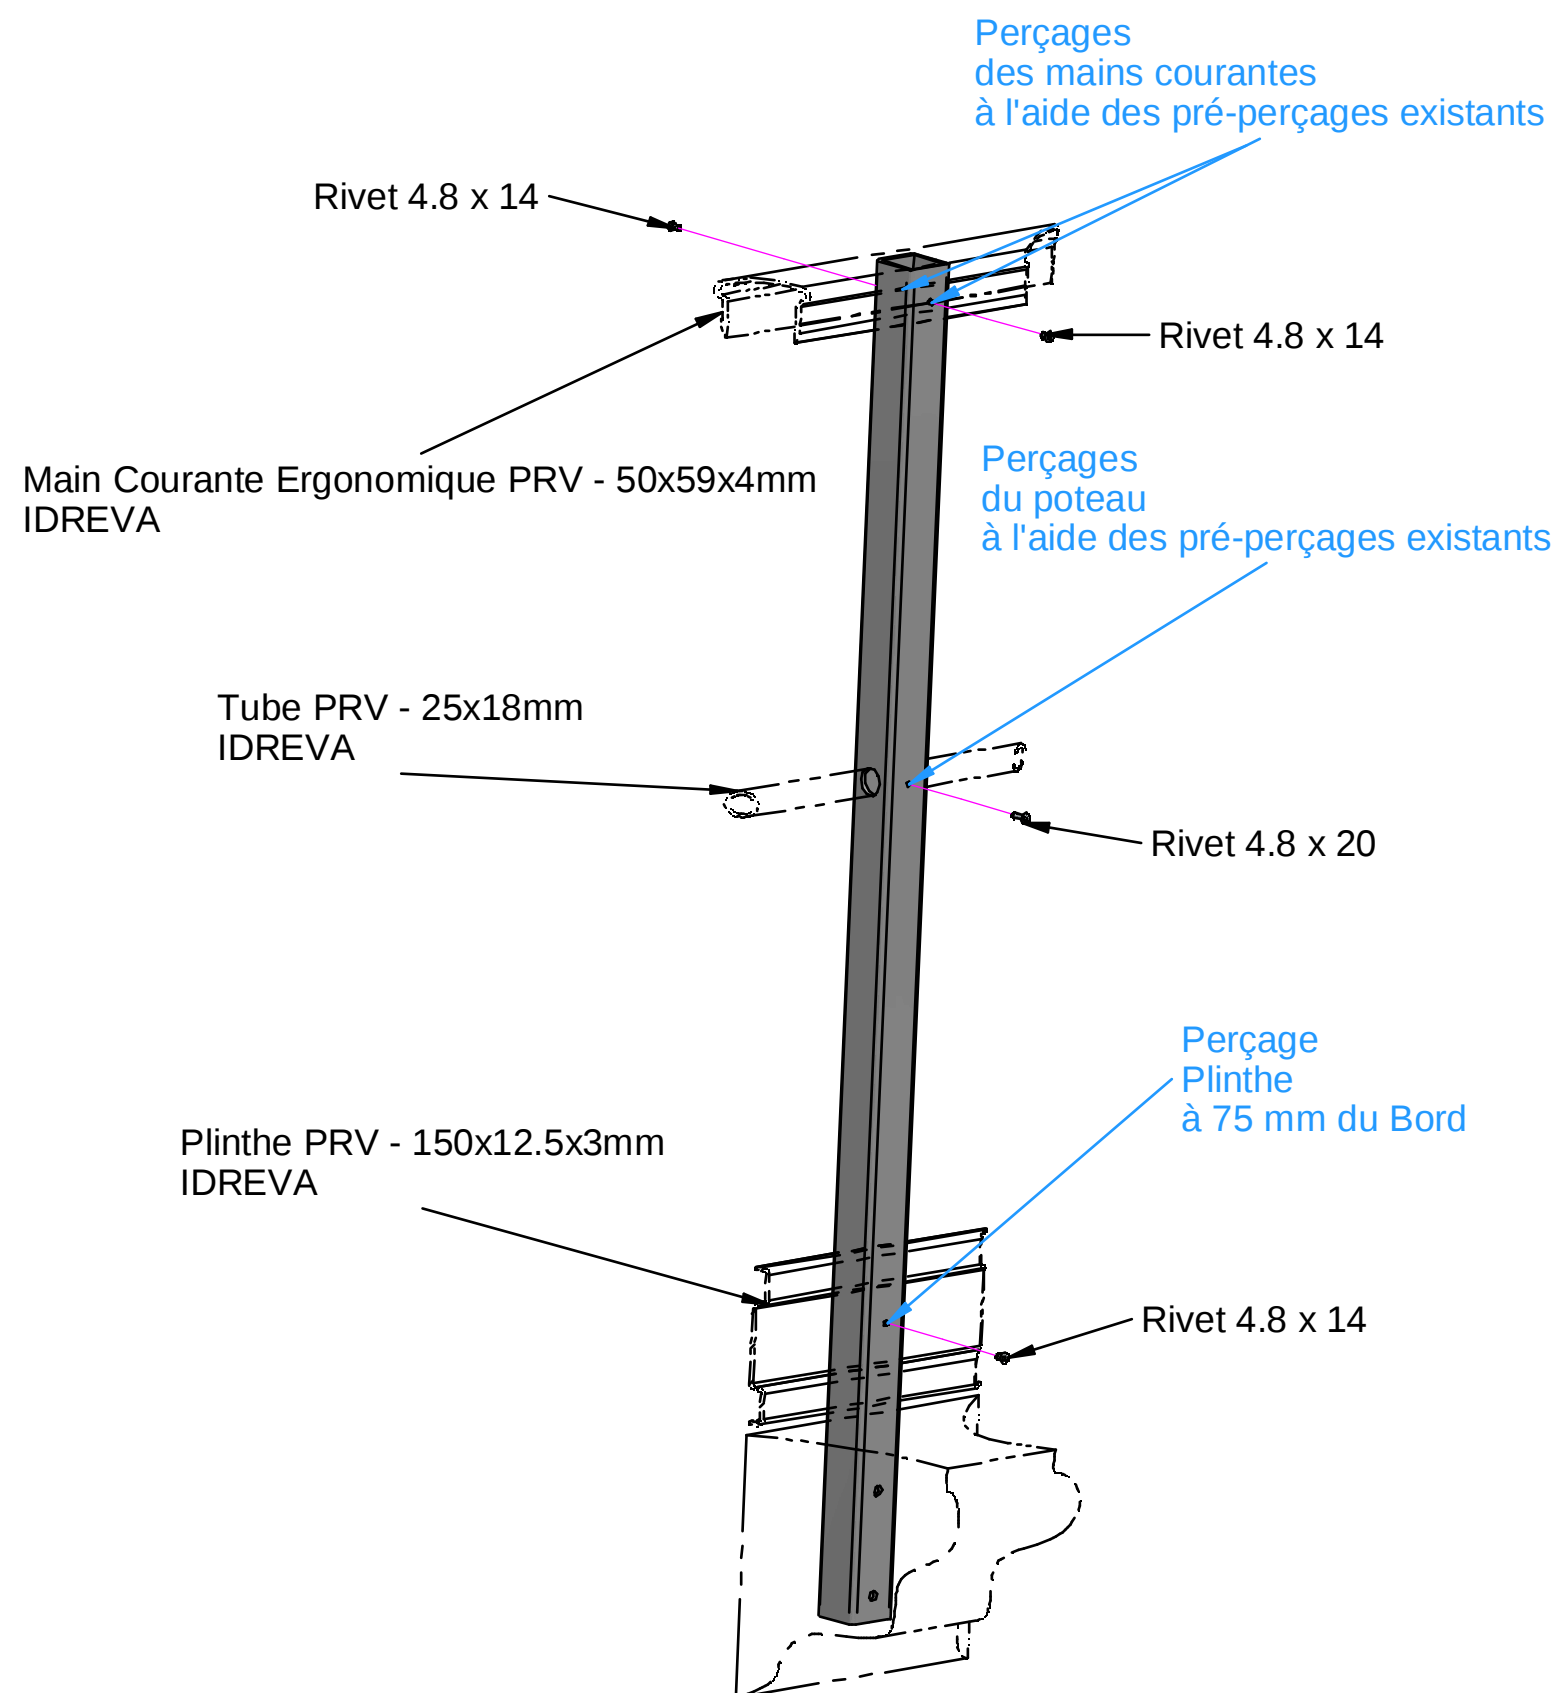

Poteau de Garde-corps Débouchant En Applique

Plan n° : ID - F 0023 - GC

Rev : B