
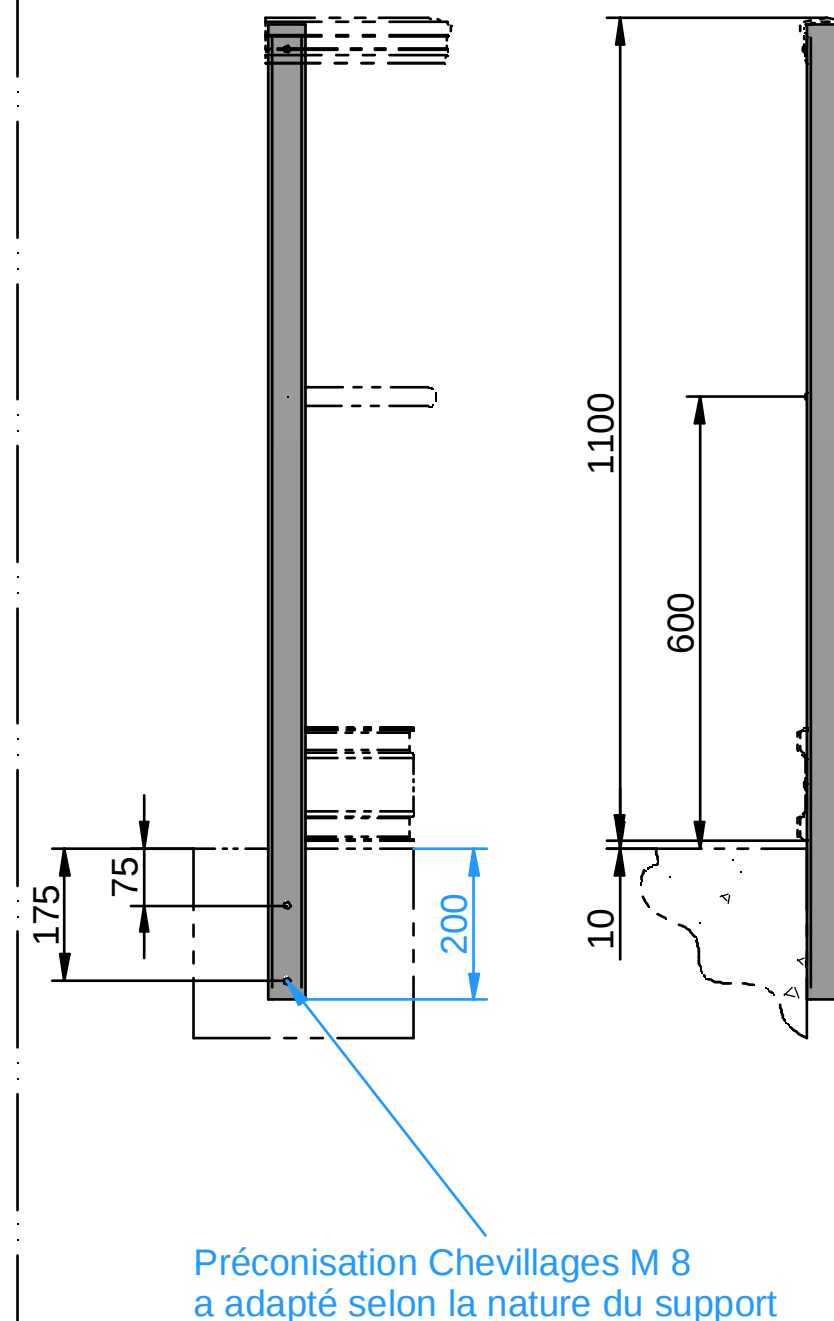
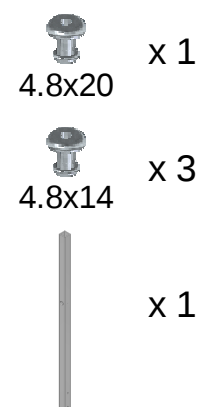


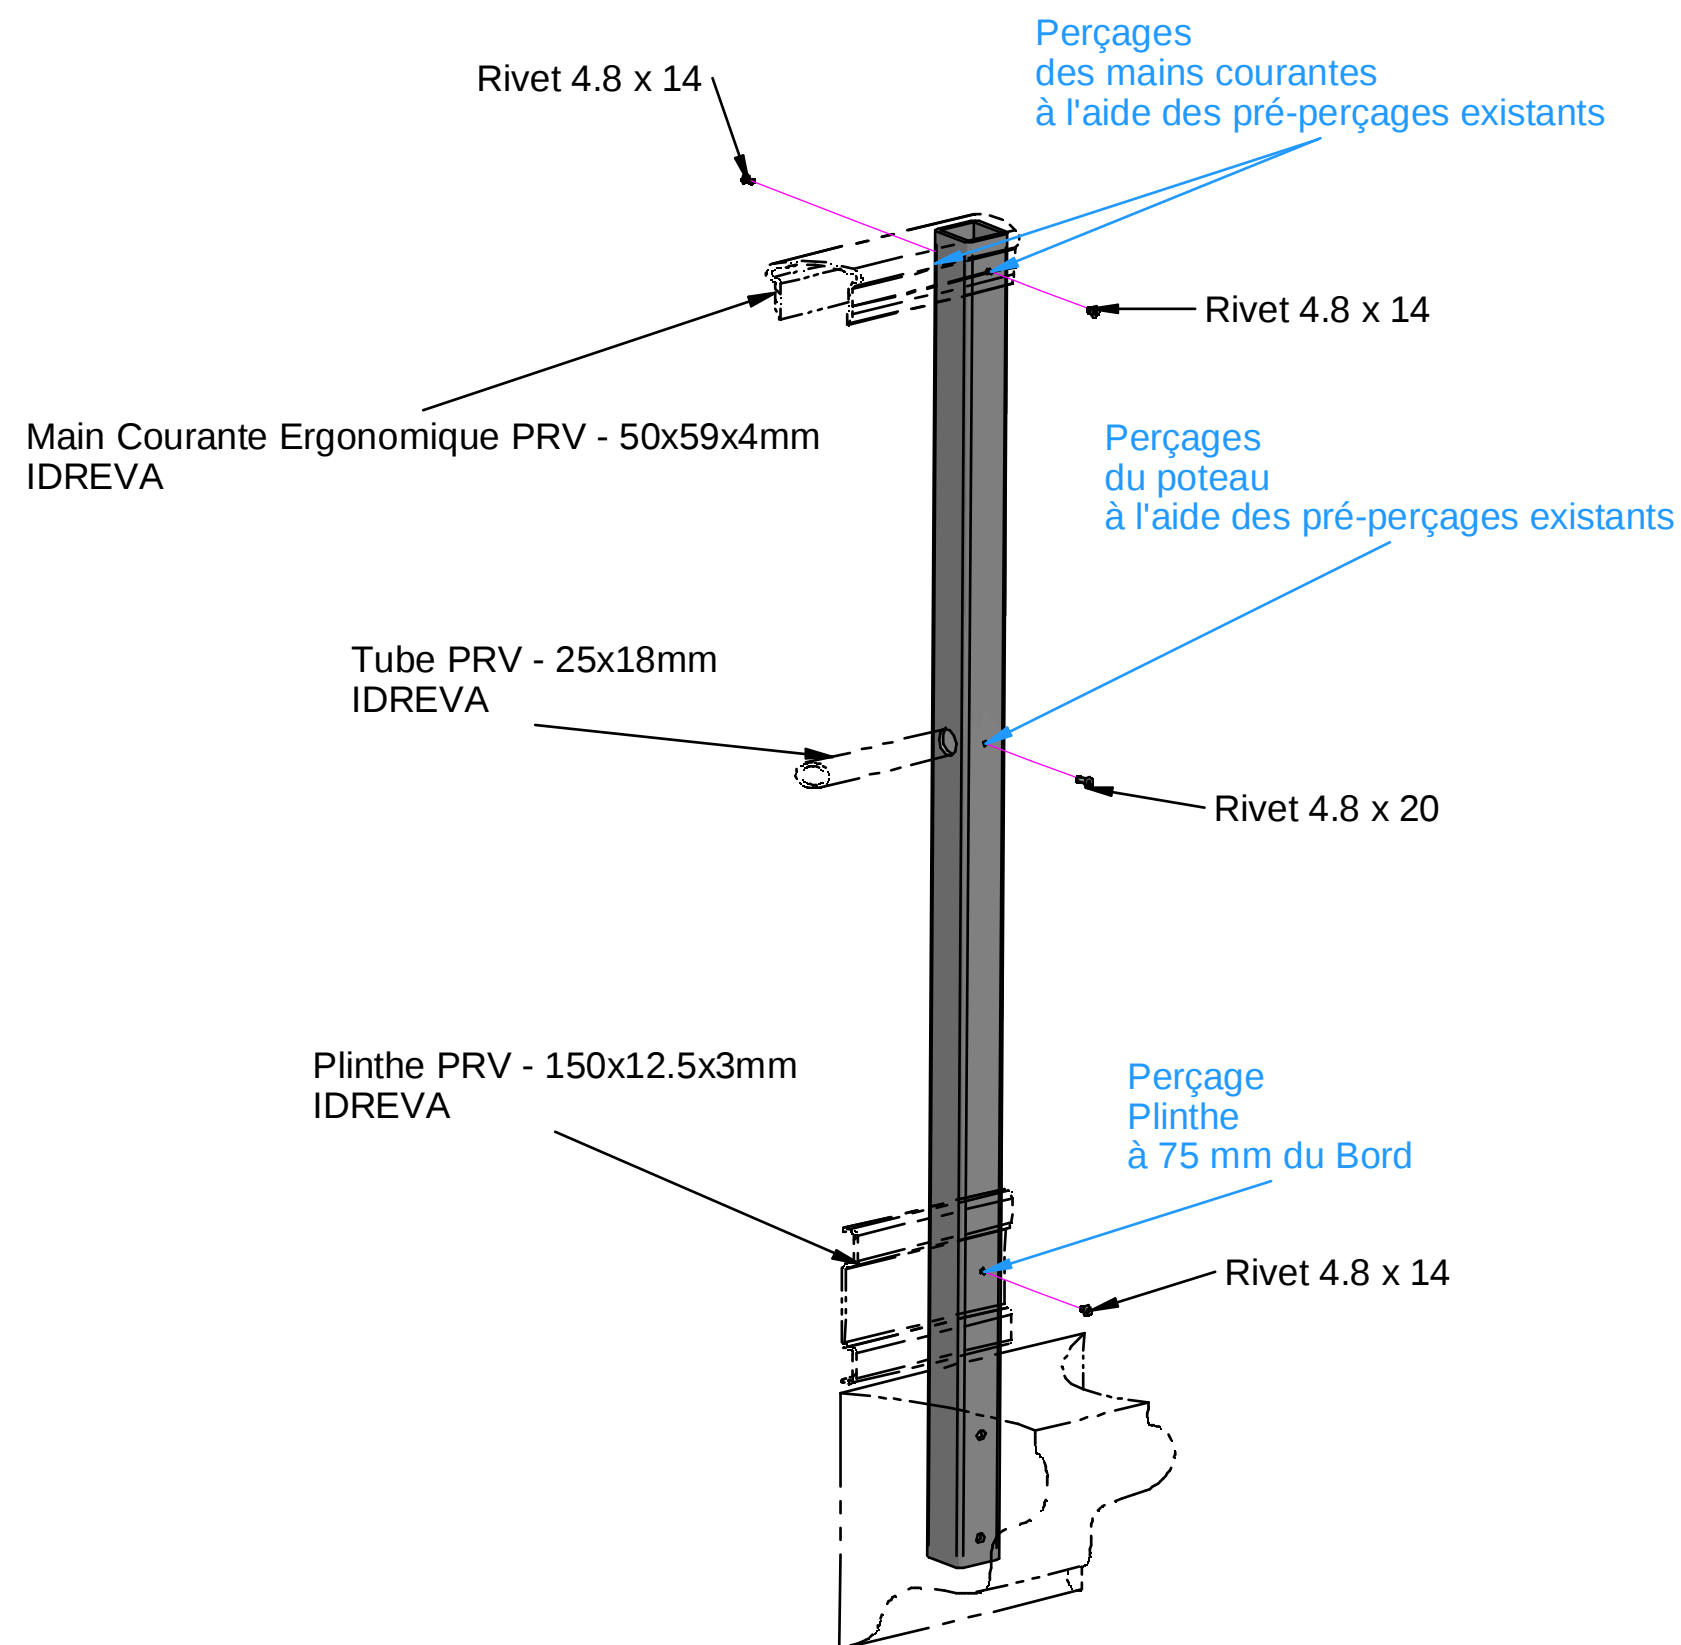

Poteau de Garde-corps Borgne En Applique

Plan n° : ID - F 0024 - GC

Rev : B